




















Legende


-  Gebäude
-  Grundschule (Plan)
-  Rechengebiet
-  Hilfslinie (Bestand)
-  Parkplatz
-  Zufahrt Parkplatz

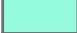Sportfelder

-  Beachvolleyball
-  Tennis
-  Spielfeld A
-  Zuschauer A
-  Spielfeld B
-  Zuschauer B

Beurteilungspegel Tag

-  ≤ 45 dB(A)
-  > 45 - 50 dB(A)
-  > 50 - 55 dB(A)
-  > 55 - 60 dB(A)
-  > 60 - 63 dB(A)
-  > 63 - 65 dB(A)
-  > 65 dB(A)

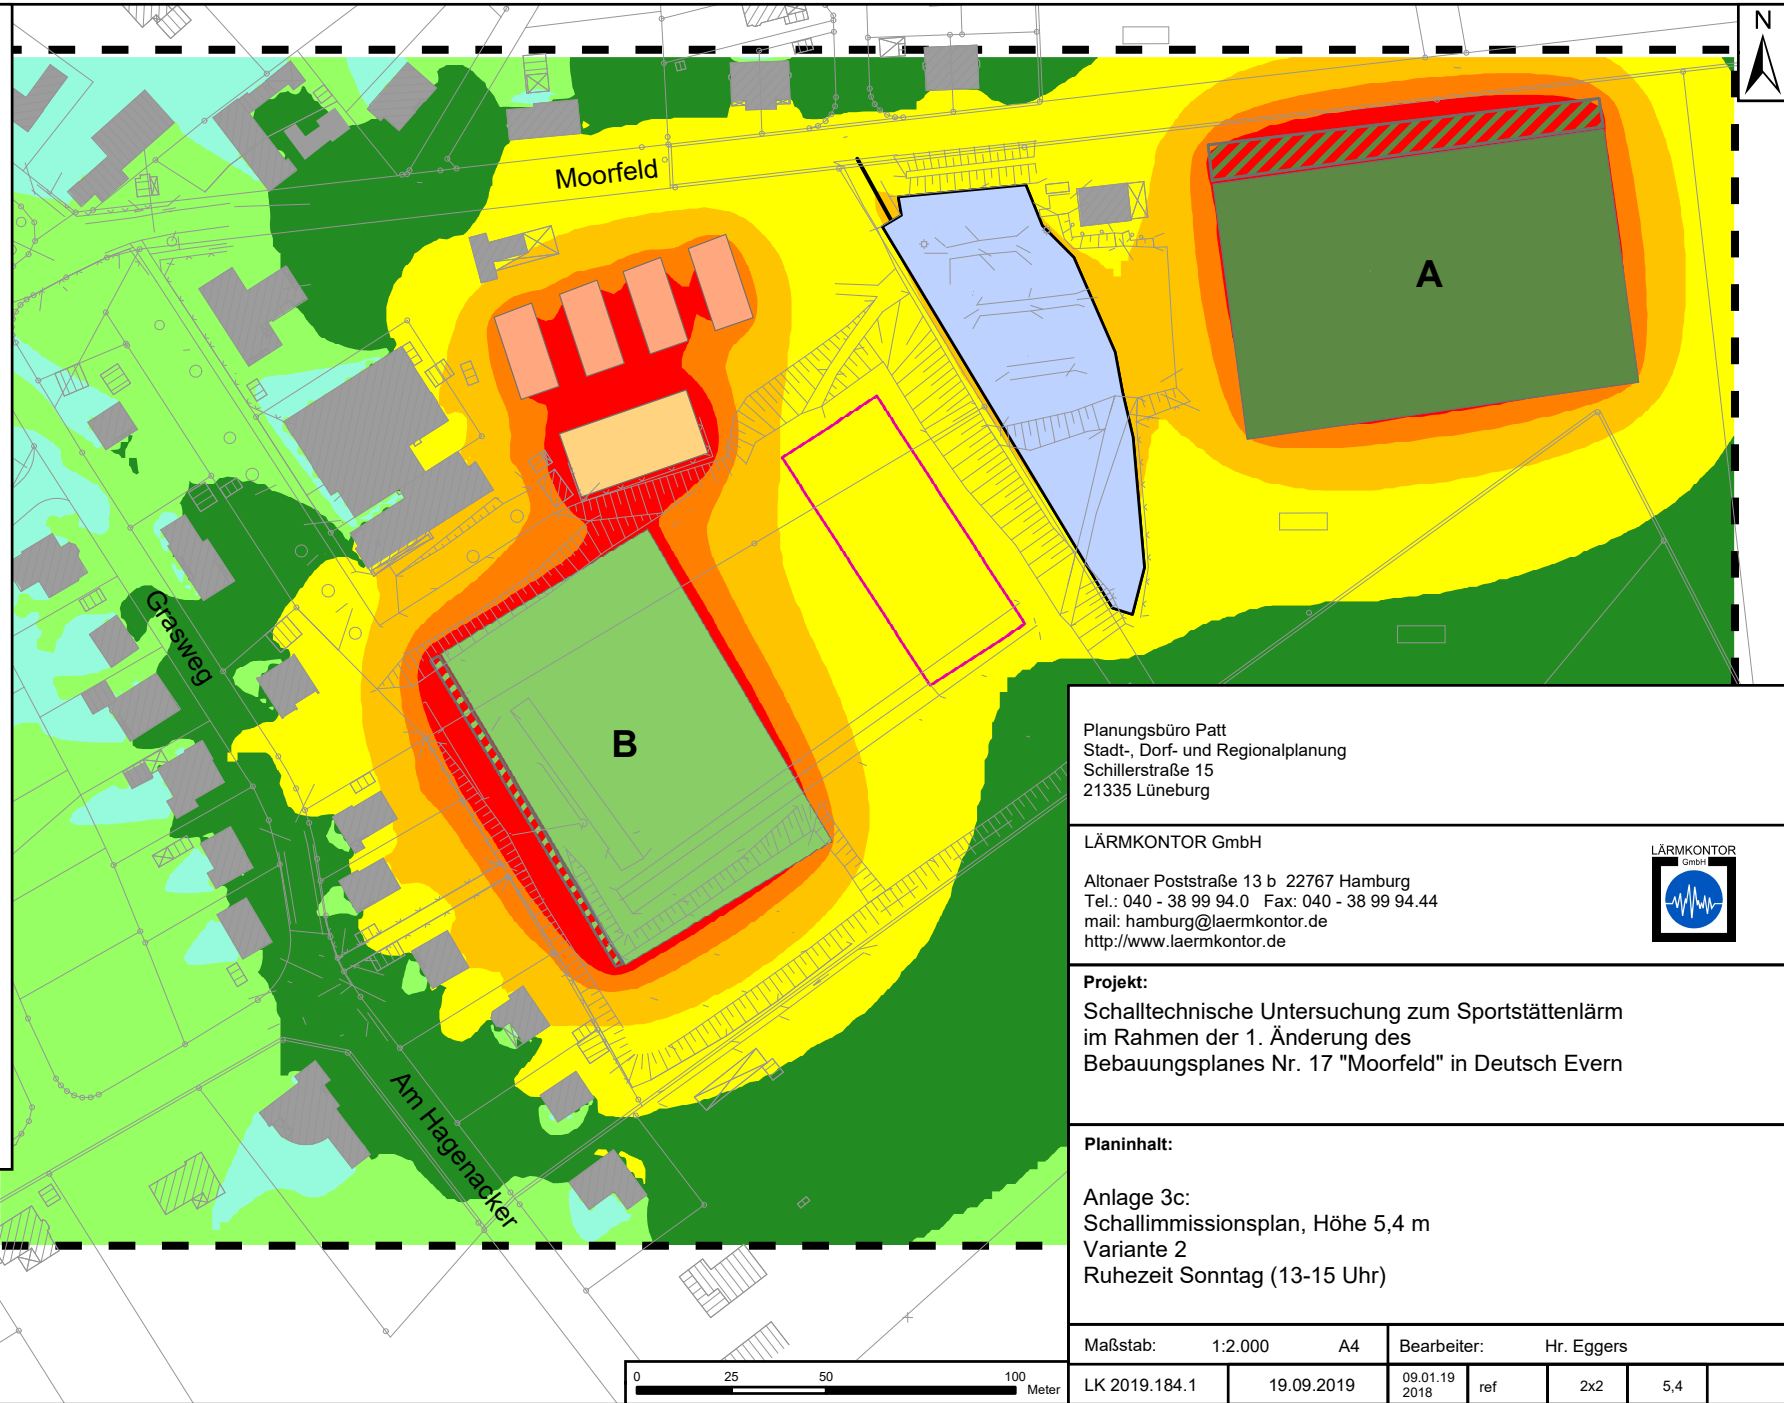

Planungsbüro Patt
 Stadt-, Dorf- und Regionalplanung
 Schillerstraße 15
 21335 Lüneburg

LÄRMKONTOR GmbH

Altonaer Poststraße 13 b 22767 Hamburg
 Tel.: 040 - 38 99 94.0 Fax: 040 - 38 99 94.44
 mail: hamburg@laermkontor.de
 http://www.laermkontor.de



Projekt:

Schalltechnische Untersuchung zum Sportstättenlärm
 im Rahmen der 1. Änderung des
 Bebauungsplanes Nr. 17 "Moorfeld" in Deutsch Evern

Planinhalt:

Anlage 3c:
 Schallimmissionsplan, Höhe 5,4 m
 Variante 2
 Ruhezeit Sonntag (13-15 Uhr)

Maßstab:	1:2.000	A4	Bearbeiter:	Hr. Eggers		
LK 2019.184.1	19.09.2019	09.01.19 2018	ref	2x2	5,4	